


**Ситуационный план
с указанием противопожарных расстояний от проектируемого здания.**

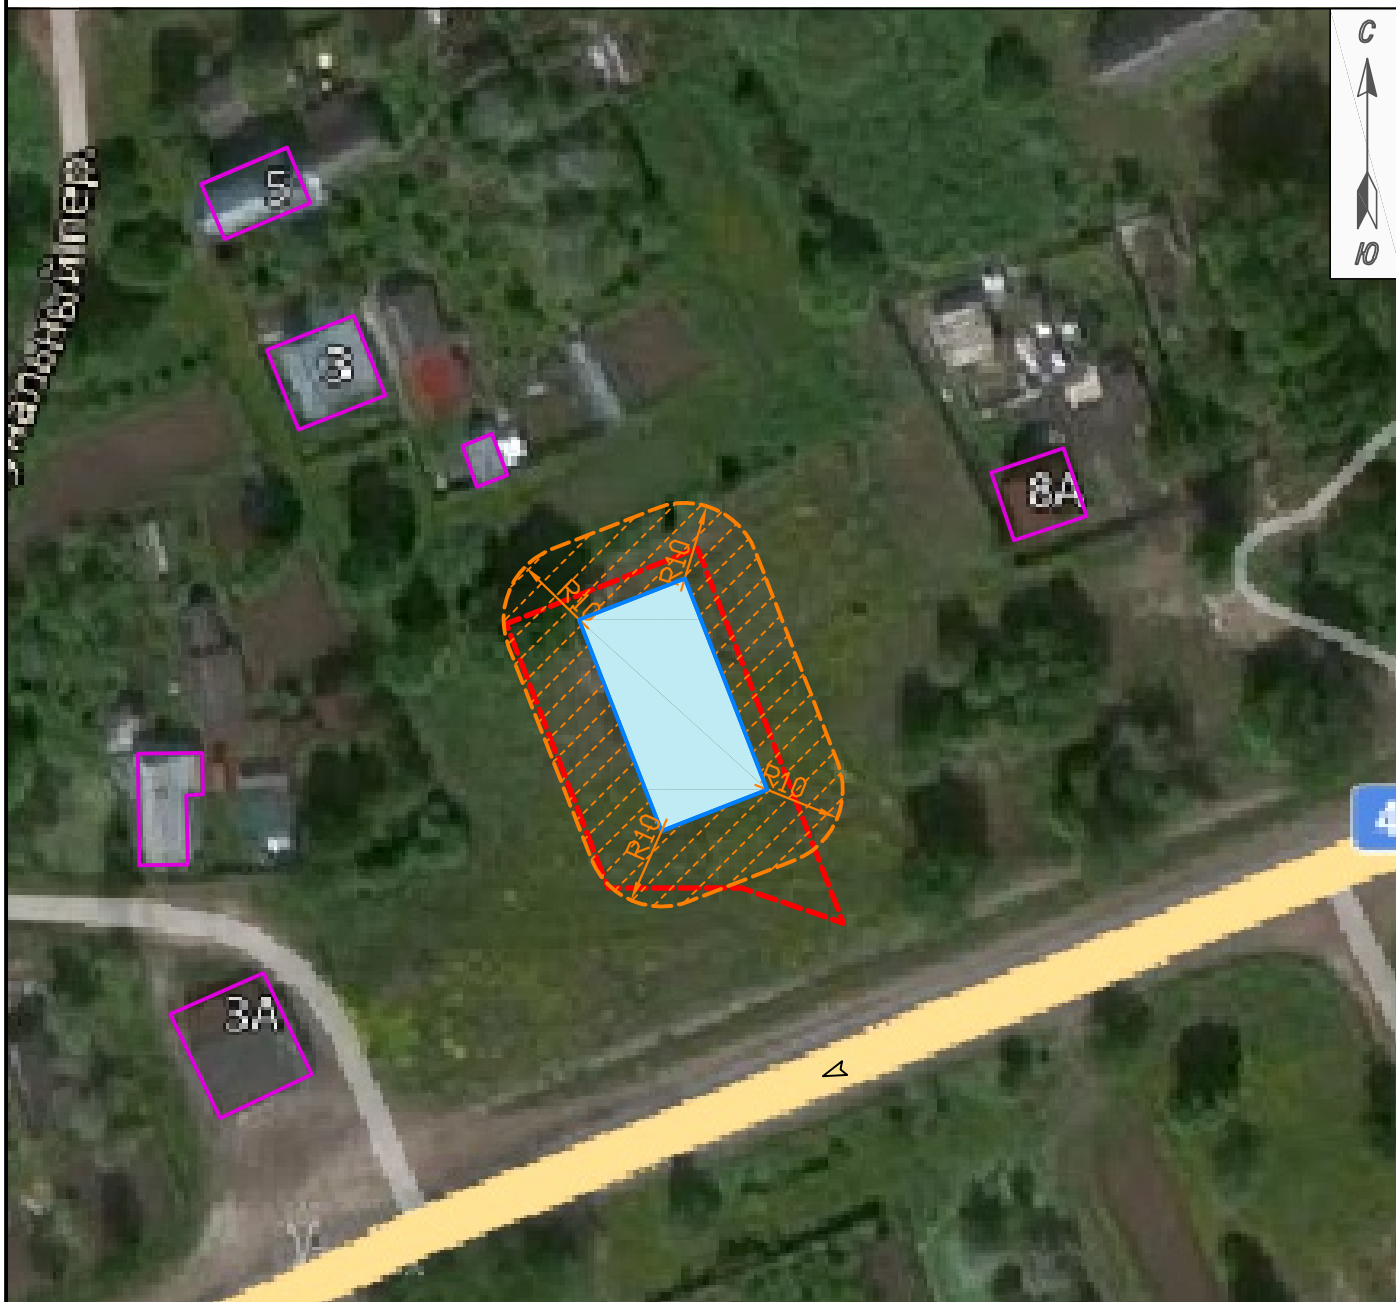

Масштаб 1:1000

Условные обозначения



Граница земельного участка, площадь 1195 кв.м



Проектируемое здание (объект капитального строительства)



Объекты капитального строительства (жилые дома), расположенные на смежных земельных участках



Противопожарное расстояние от проектируемого здания R=10 метров.

						Ленинградская область, Гатчинский муниципальный район, д.Шпаньково, ул.Коммунальная, д.1			
Изм.	Кол.уч.	Лист	№ док.	Подпись	Дата	Здание Магазина	Стадия	Лист	Листов
Разработ.	Коновалова							4	
Проверил						Ситуационный план с указанием противопожарных расстояний от проектируемого здания.	ООО "ЭПБ "Эксперт 47"		
Н. контр.									