


Парковки пос. Elizavetino

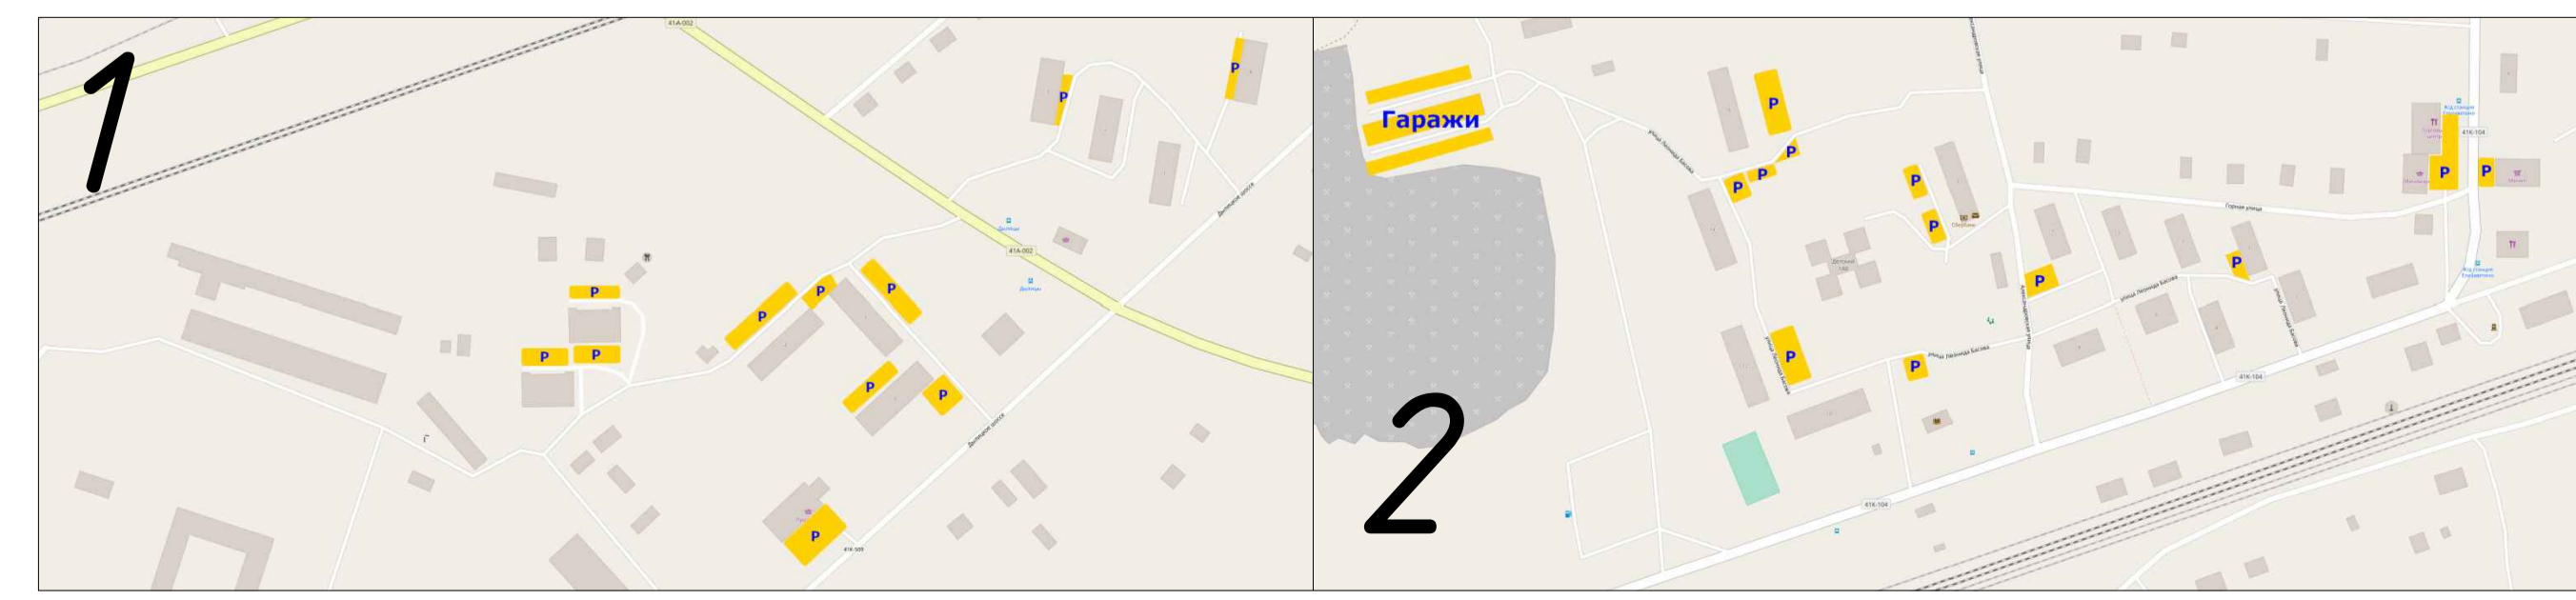

- Условные обозначения**
- Приведение дорог в нормативное состояние
  - Железнодорожное полотно
  - Дороги с твердым покрытием
  - Дороги вне проектирования
  - Дороги с щебеничным покрытием
  - Тротуар существующий
  - Обустройство приподнятого тротуара
  - Перспективный знак
  - Существующий знак
  - Железнодорожный переезд регулируемый охраняемый
  - Железнодорожная станция
  - Приведение искусственной неровности в нормативное состояние

КСОДА-133					
Комплексная схема организации дорожного движения муниципального образования Elizavetinskoye сельское поселение Гатчинского муниципального района Ленинградской области					
Изм.	Кол. уч.	Лист № док.	Подп.	Дата	Страница
Разраб.	Варонов				Лист
Проб.	Ватлин				Листов
Г. контр.					сх 1.1 20
Пос. Elizavetino					
В районе Вохановского и Волосовского шоссе					ООО "НПГ "ЭНЕРГИЯ ПРАЙМ"
Н. контр.					Формат А1
Этв.					