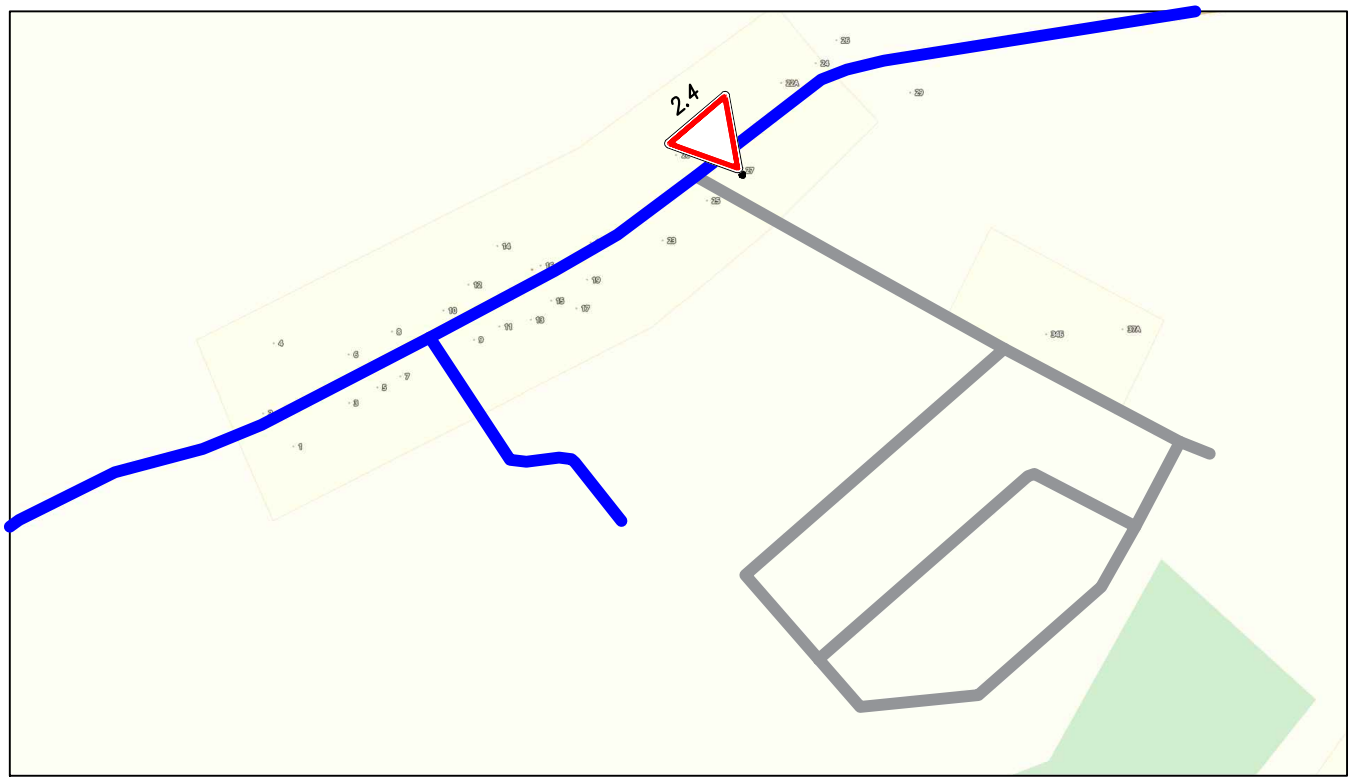

Условные обозначения

Дороги вне проектирования

Дороги с грунтовым покрытием

2.4 Перспективный знак

Согласовано

Взам. инв. №

Подп. и дата

Инв. № подл.

Изм.	Кол. уч.	Лист	№ док.	Подп.	Дата
Разраб.		Воронов			
Пров.		Ватлин			
Т.контр.					
Н. контр.					
Утв.					

КСОДД-133

Комплексная схема организации дорожного движения муниципального образования Елизаветинское сельское поселение Гатчинского муниципального района Ленинградской области

д. Таровицы

Стадия	Лист	Листов
СХ	19	20

-

ООО "НПГ "ЭНЕРГИЯ ПРАЙМ"

Формат А4