
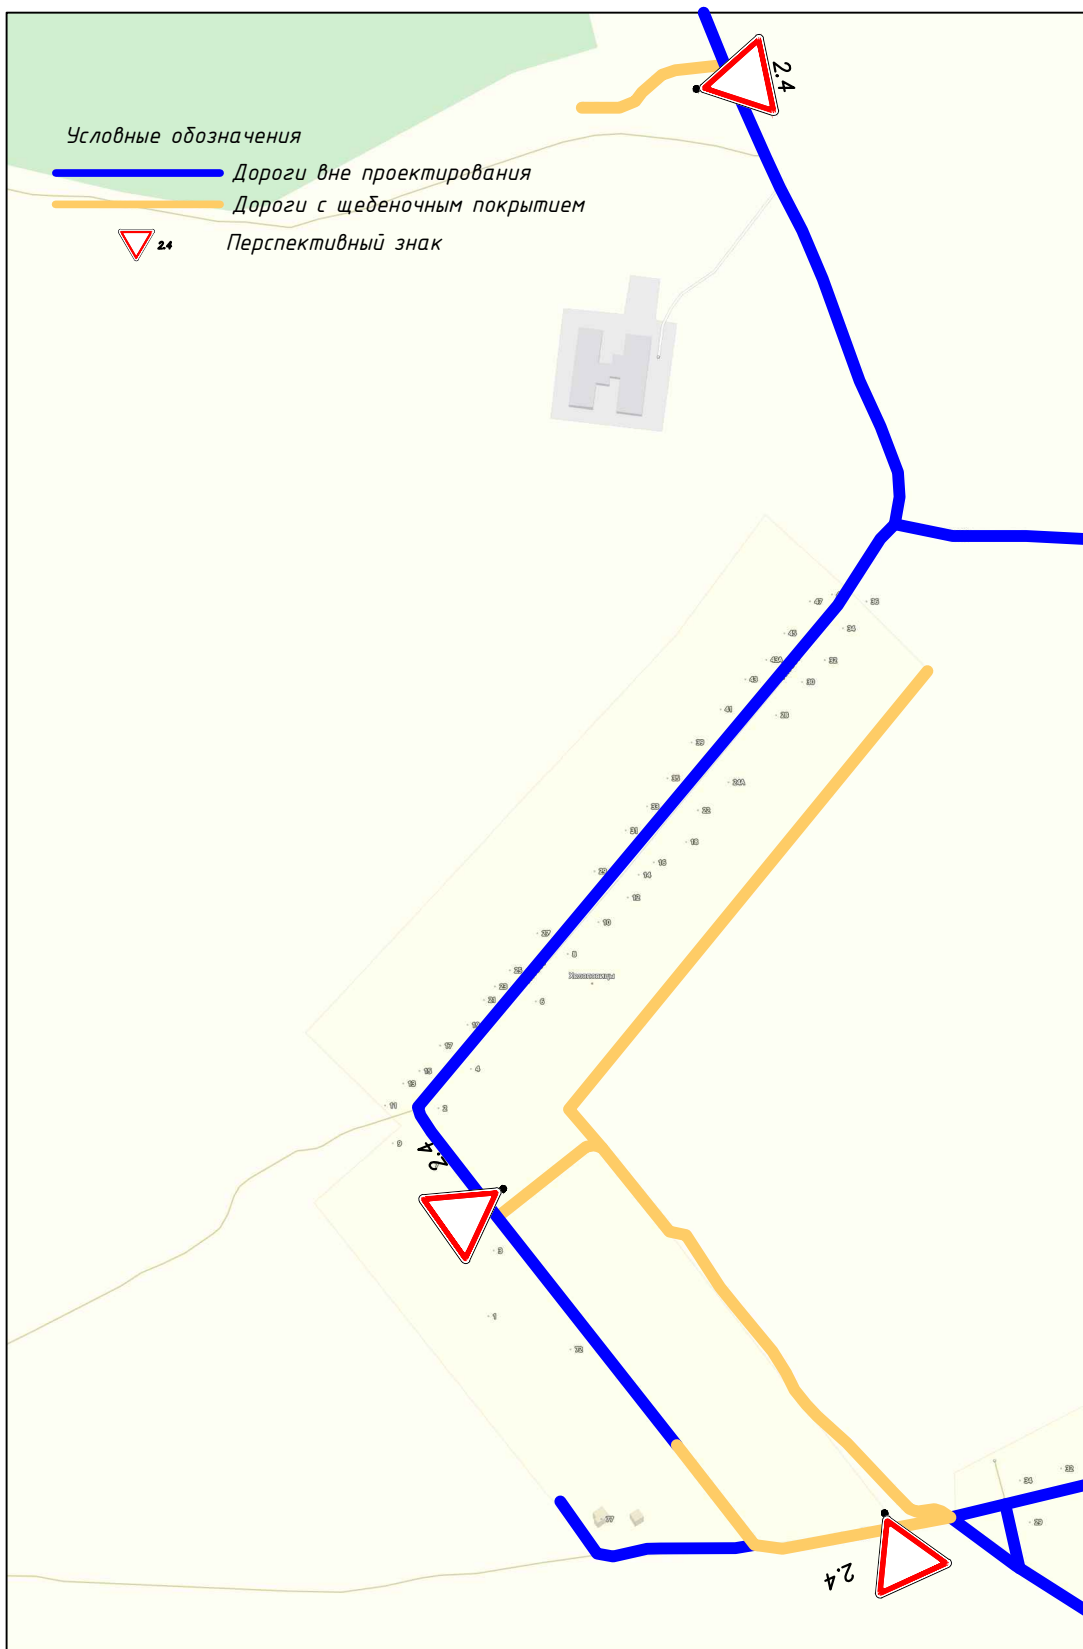


Условные обозначения

- Дороги вне проектирования
- Дороги с щебеночным покрытием
-  Перспективный знак



Согласовано

Взам. инв. №

Подп. и дата

Инв. № подл.

КСОДД-133

Комплексная схема организации дорожного движения муниципального образования *Елизаветинское сельское поселение Гатчинского муниципального района Ленинградской области*

Изм.	Кол. уч.	Лист	№ док.	Подп.	Дата
Разраб.		Воронов			
Пров.		Ватлин			
Т.контр.					
Н. контр.					
Утв.					

д. Холоповицы

Стадия	Лист	Листов
сх	15	20

ООО "НПГ "ЭНЕРГИЯ ПРАЙМ"