


# Ситуационный план земельного участка с кадастровым номером 47:23:0127001:419

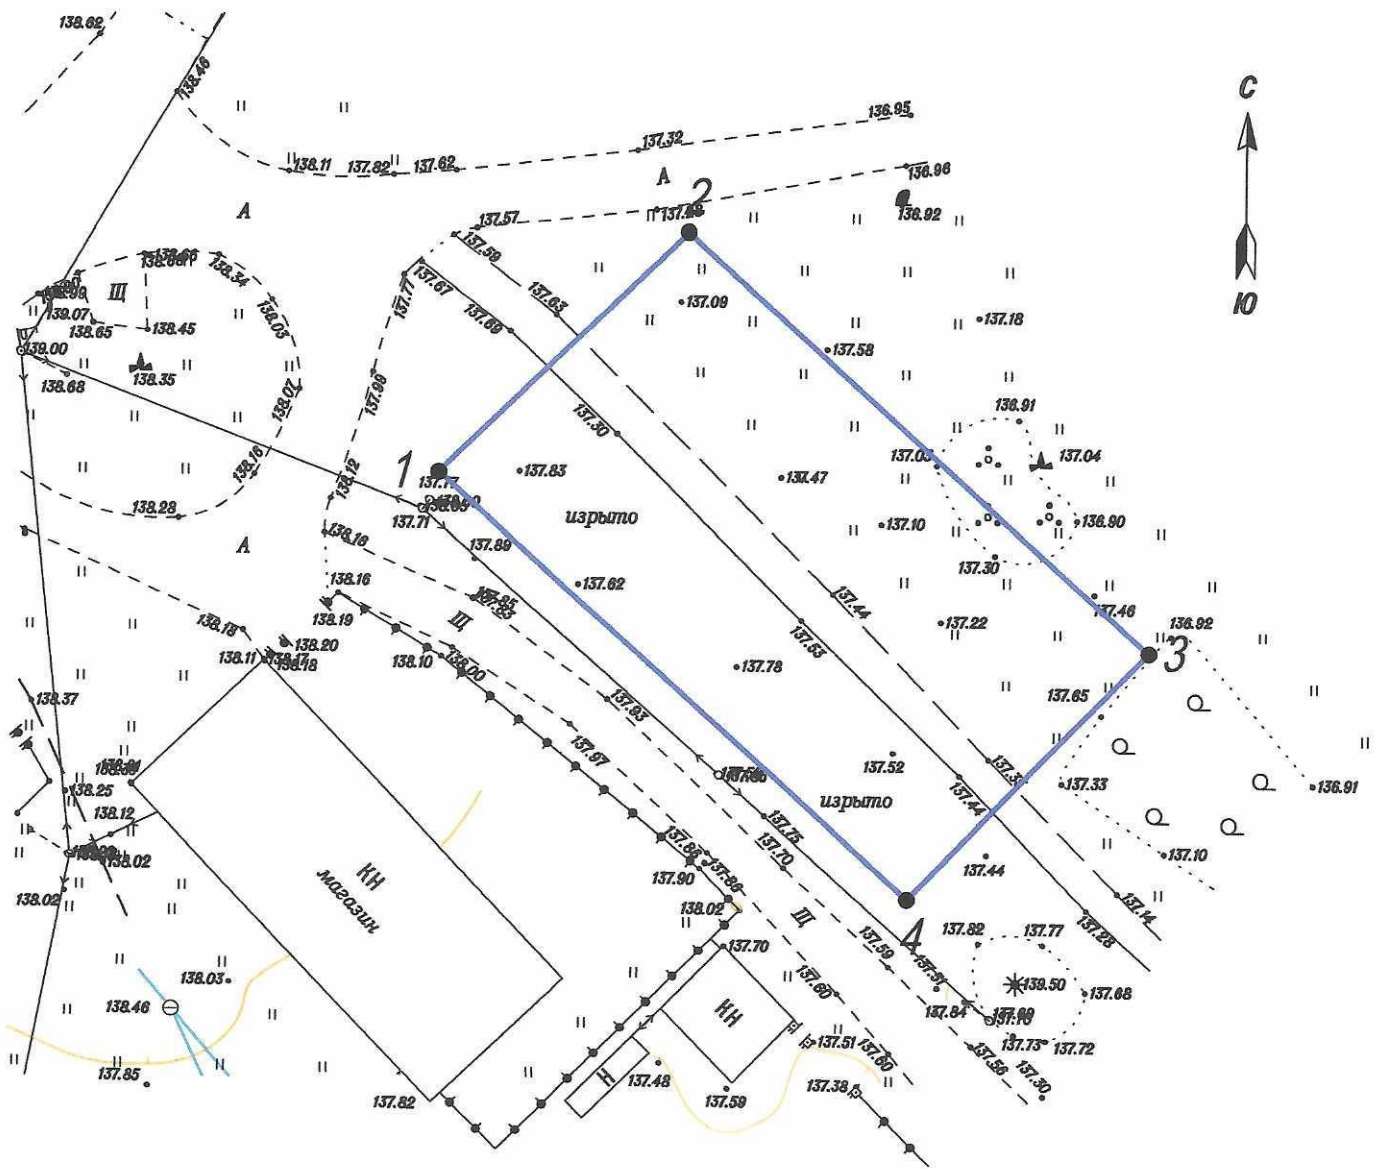

## УСЛОВНЫЕ ОБОЗНАЧЕНИЯ:

- обозначение границы земельного участка по данным из ЕГРН и номеров характерных точек участка
- низковольтная ЛЭП
- подземный водопровод

					2020	Ленинградская область, Гатчинский муниципальный район, Елизаветинское сельское поселение, д. Раболова, уч. 30а			
Изм.	Кол.уч.	Лист	N Док	Подпись	Дата				
Составил						Ситуационный план земельного участка 47: 23: 0127001: 419	Стадия	Лист	Листов
Проверил							П	1	1
Н. контр.						Масштаб 1: 500	МБУ АПЦ ГМР		